


特別養護老人ホーム松生園 2階 平面図(既存棟)

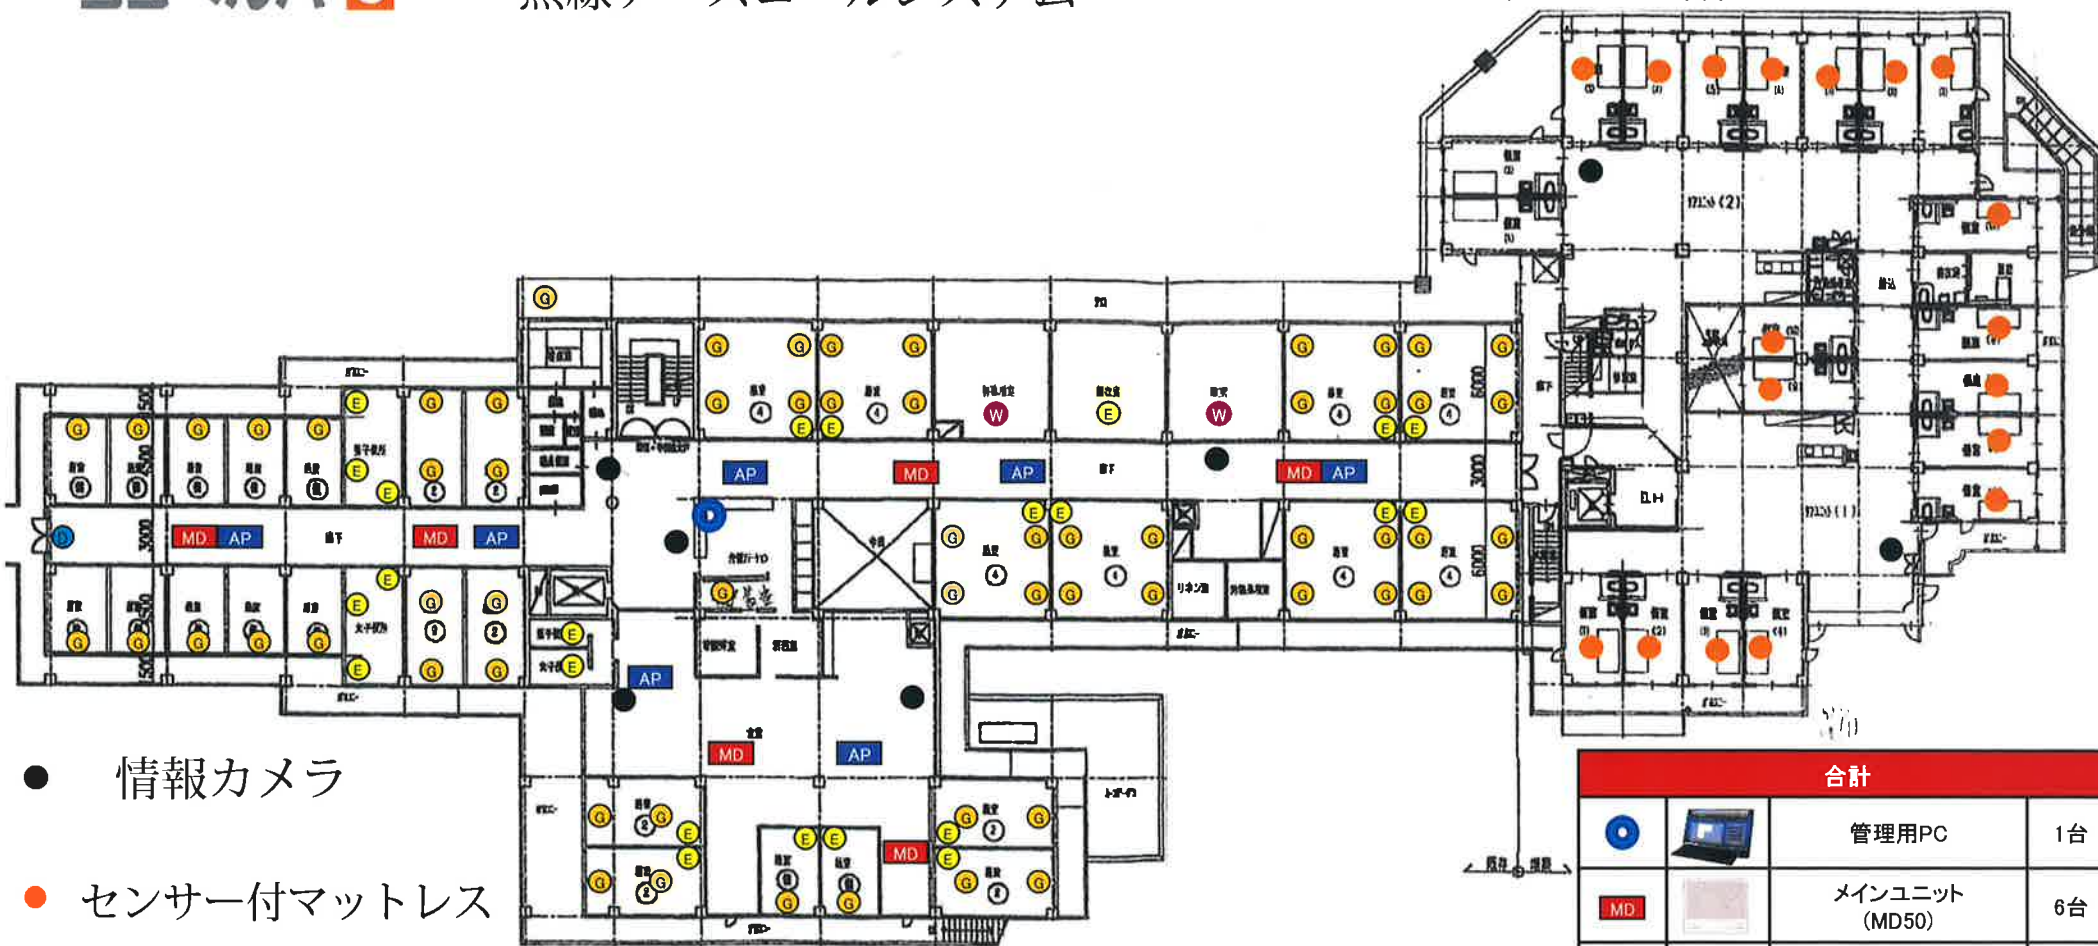

- 情報カメラ
- センサー付マットレス

合計			
		管理用PC	1台
		メインユニット (MD50)	6台
		緊急呼出ボタン (SW23E2)	23台
		防水型呼出ボタン (SW23W2)	2台
		会話ユニット (DT50)	62台
		徘徊検知センサー (SW23D)	1台
		無線アクセスポイント (WAPM-1266R)	7台